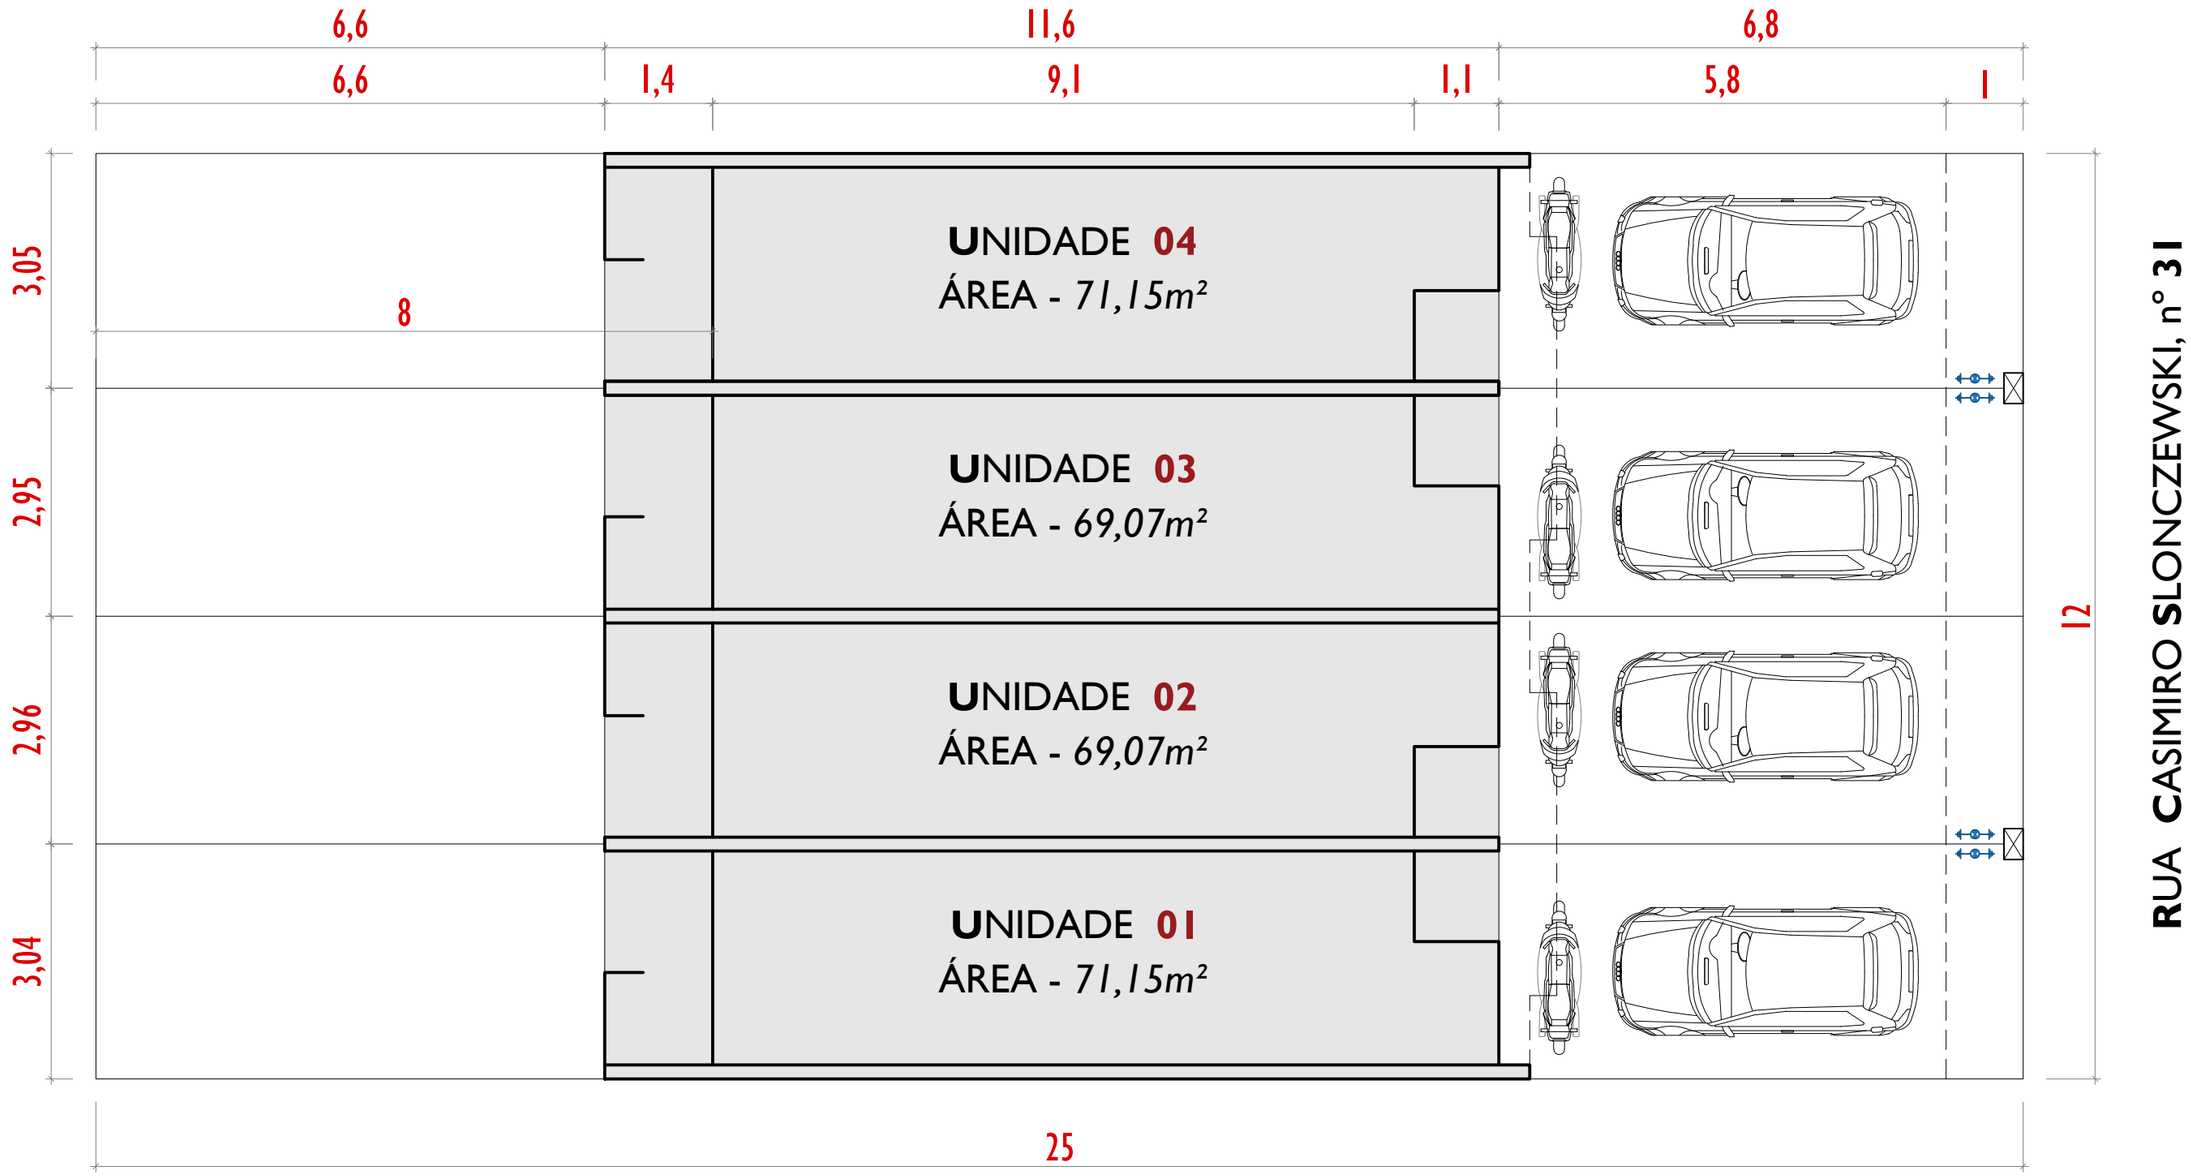

Fernando Luz
arquitetura
CAU - A 48.887 - 9
arquiteto.f.luz@gmail.com | 9 9929-2149

PERÍMETRO de SITUAÇÃO / IMPLANTAÇÃO - ÁREA = 280,44m²