




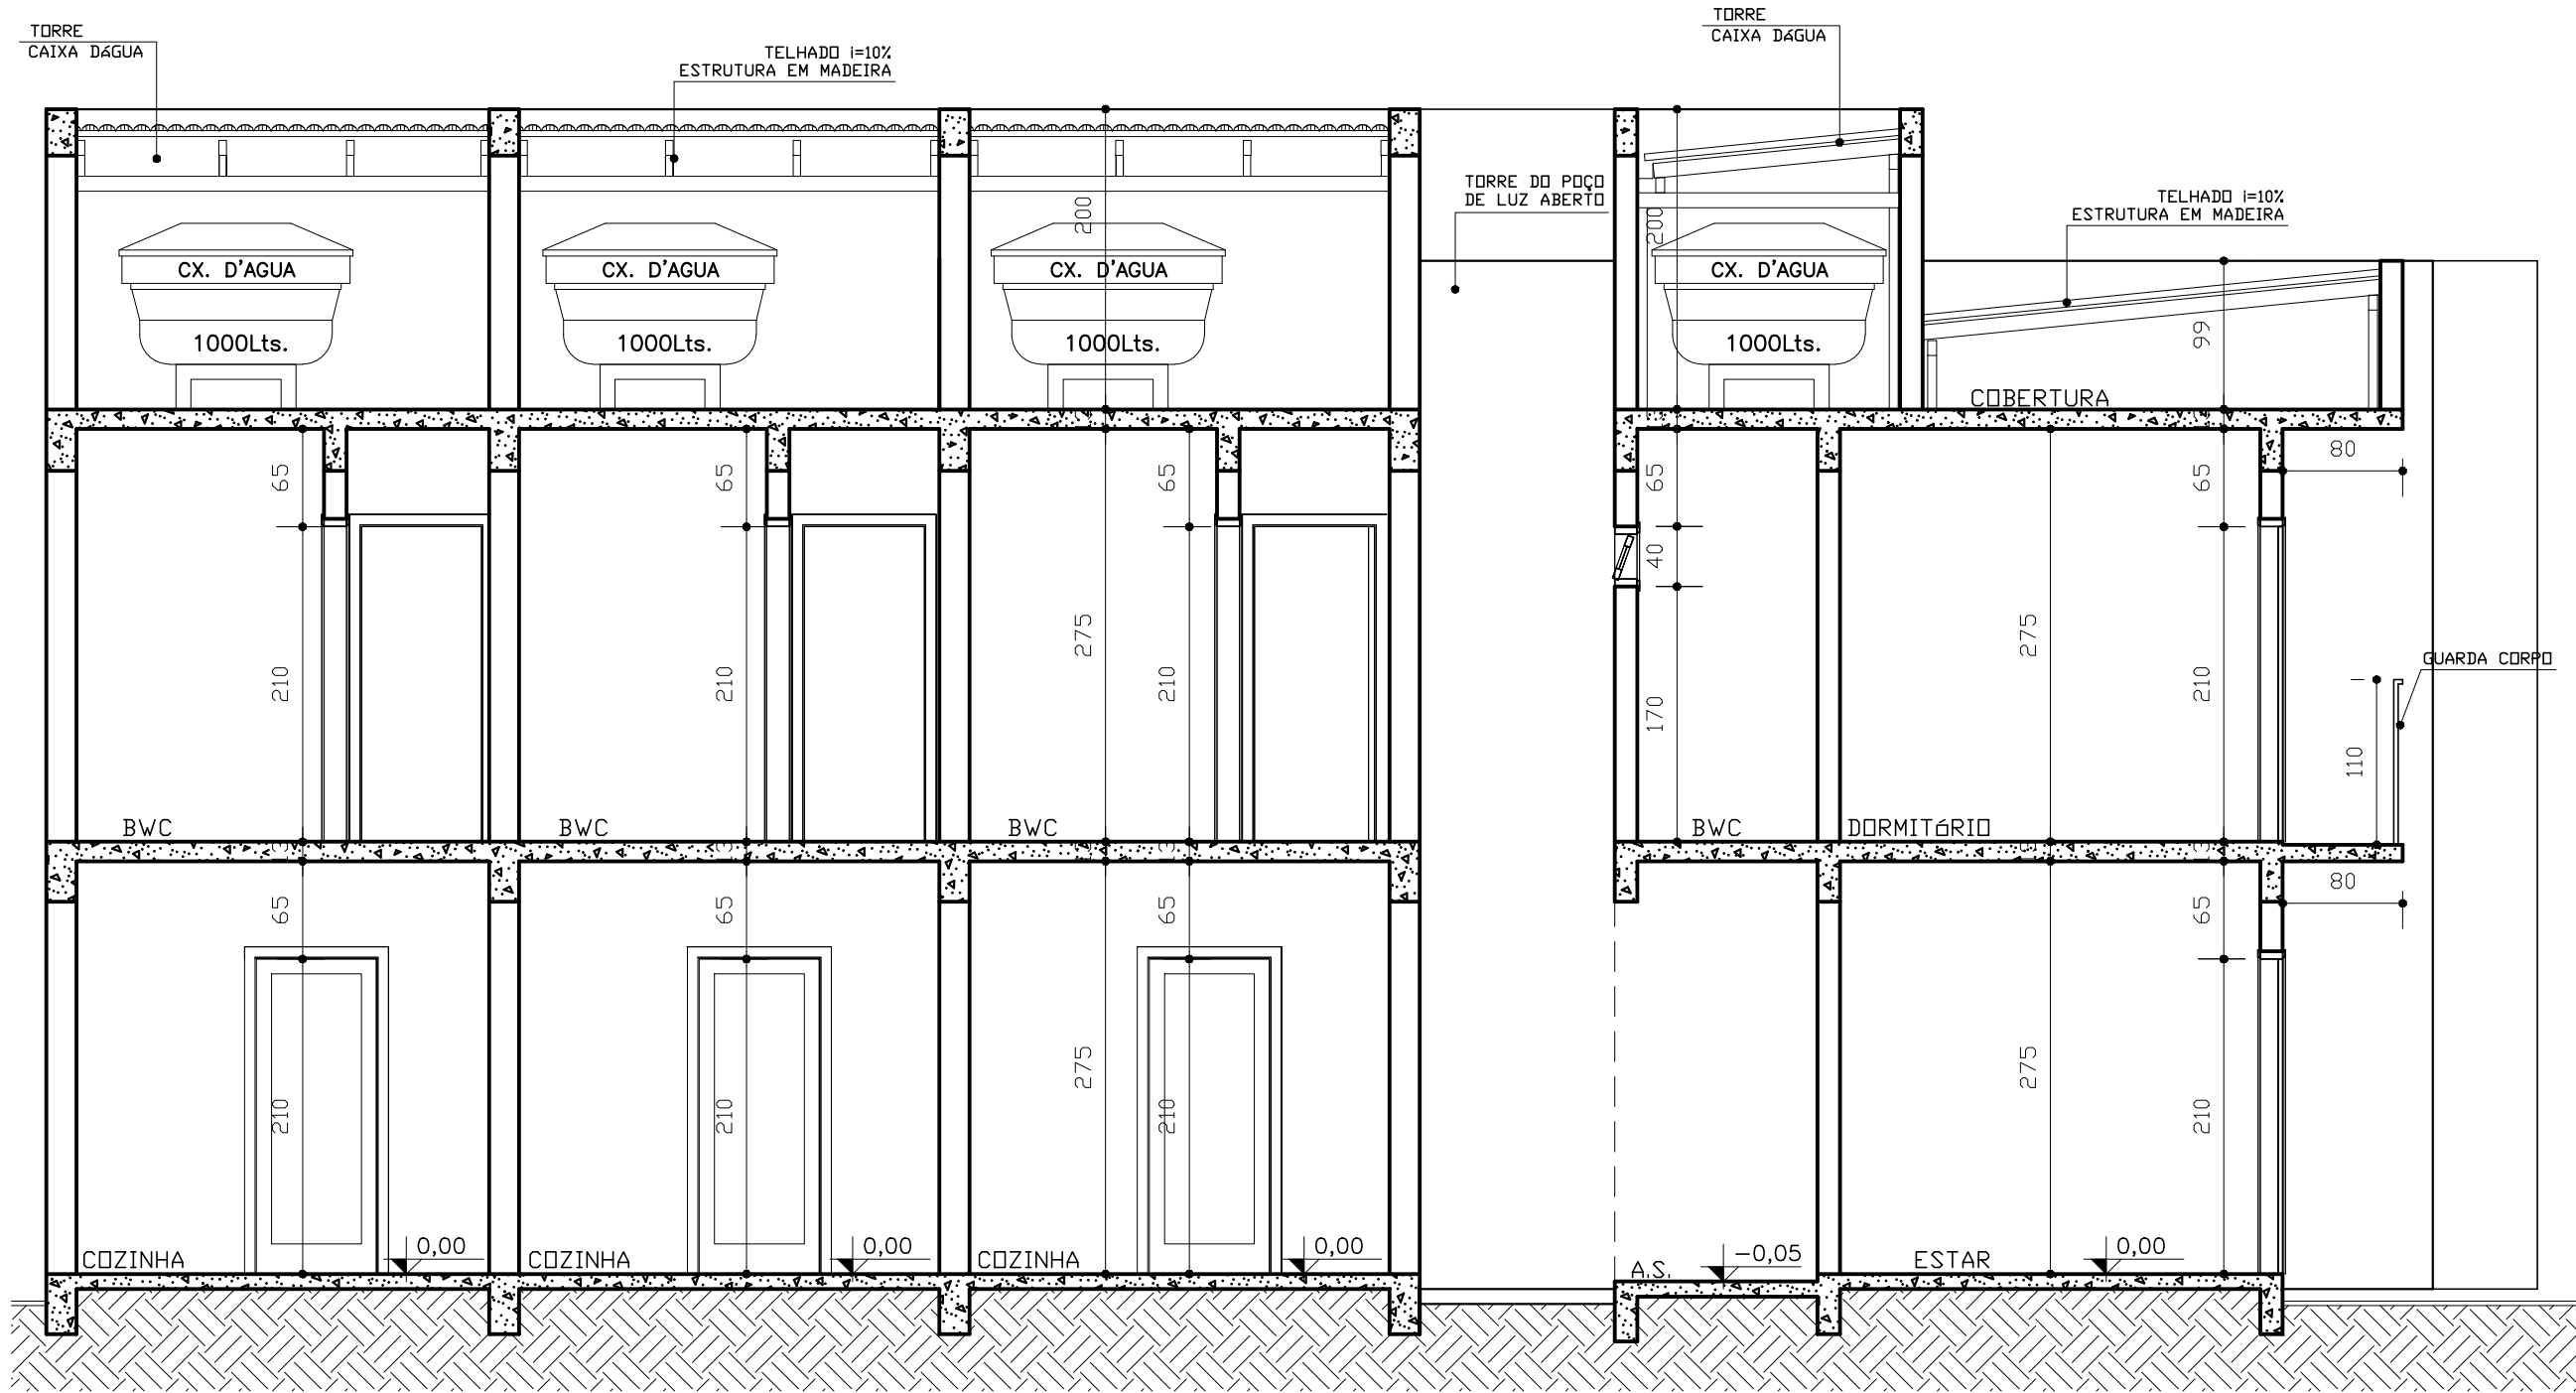


CORTE AA
Esc. 1:50

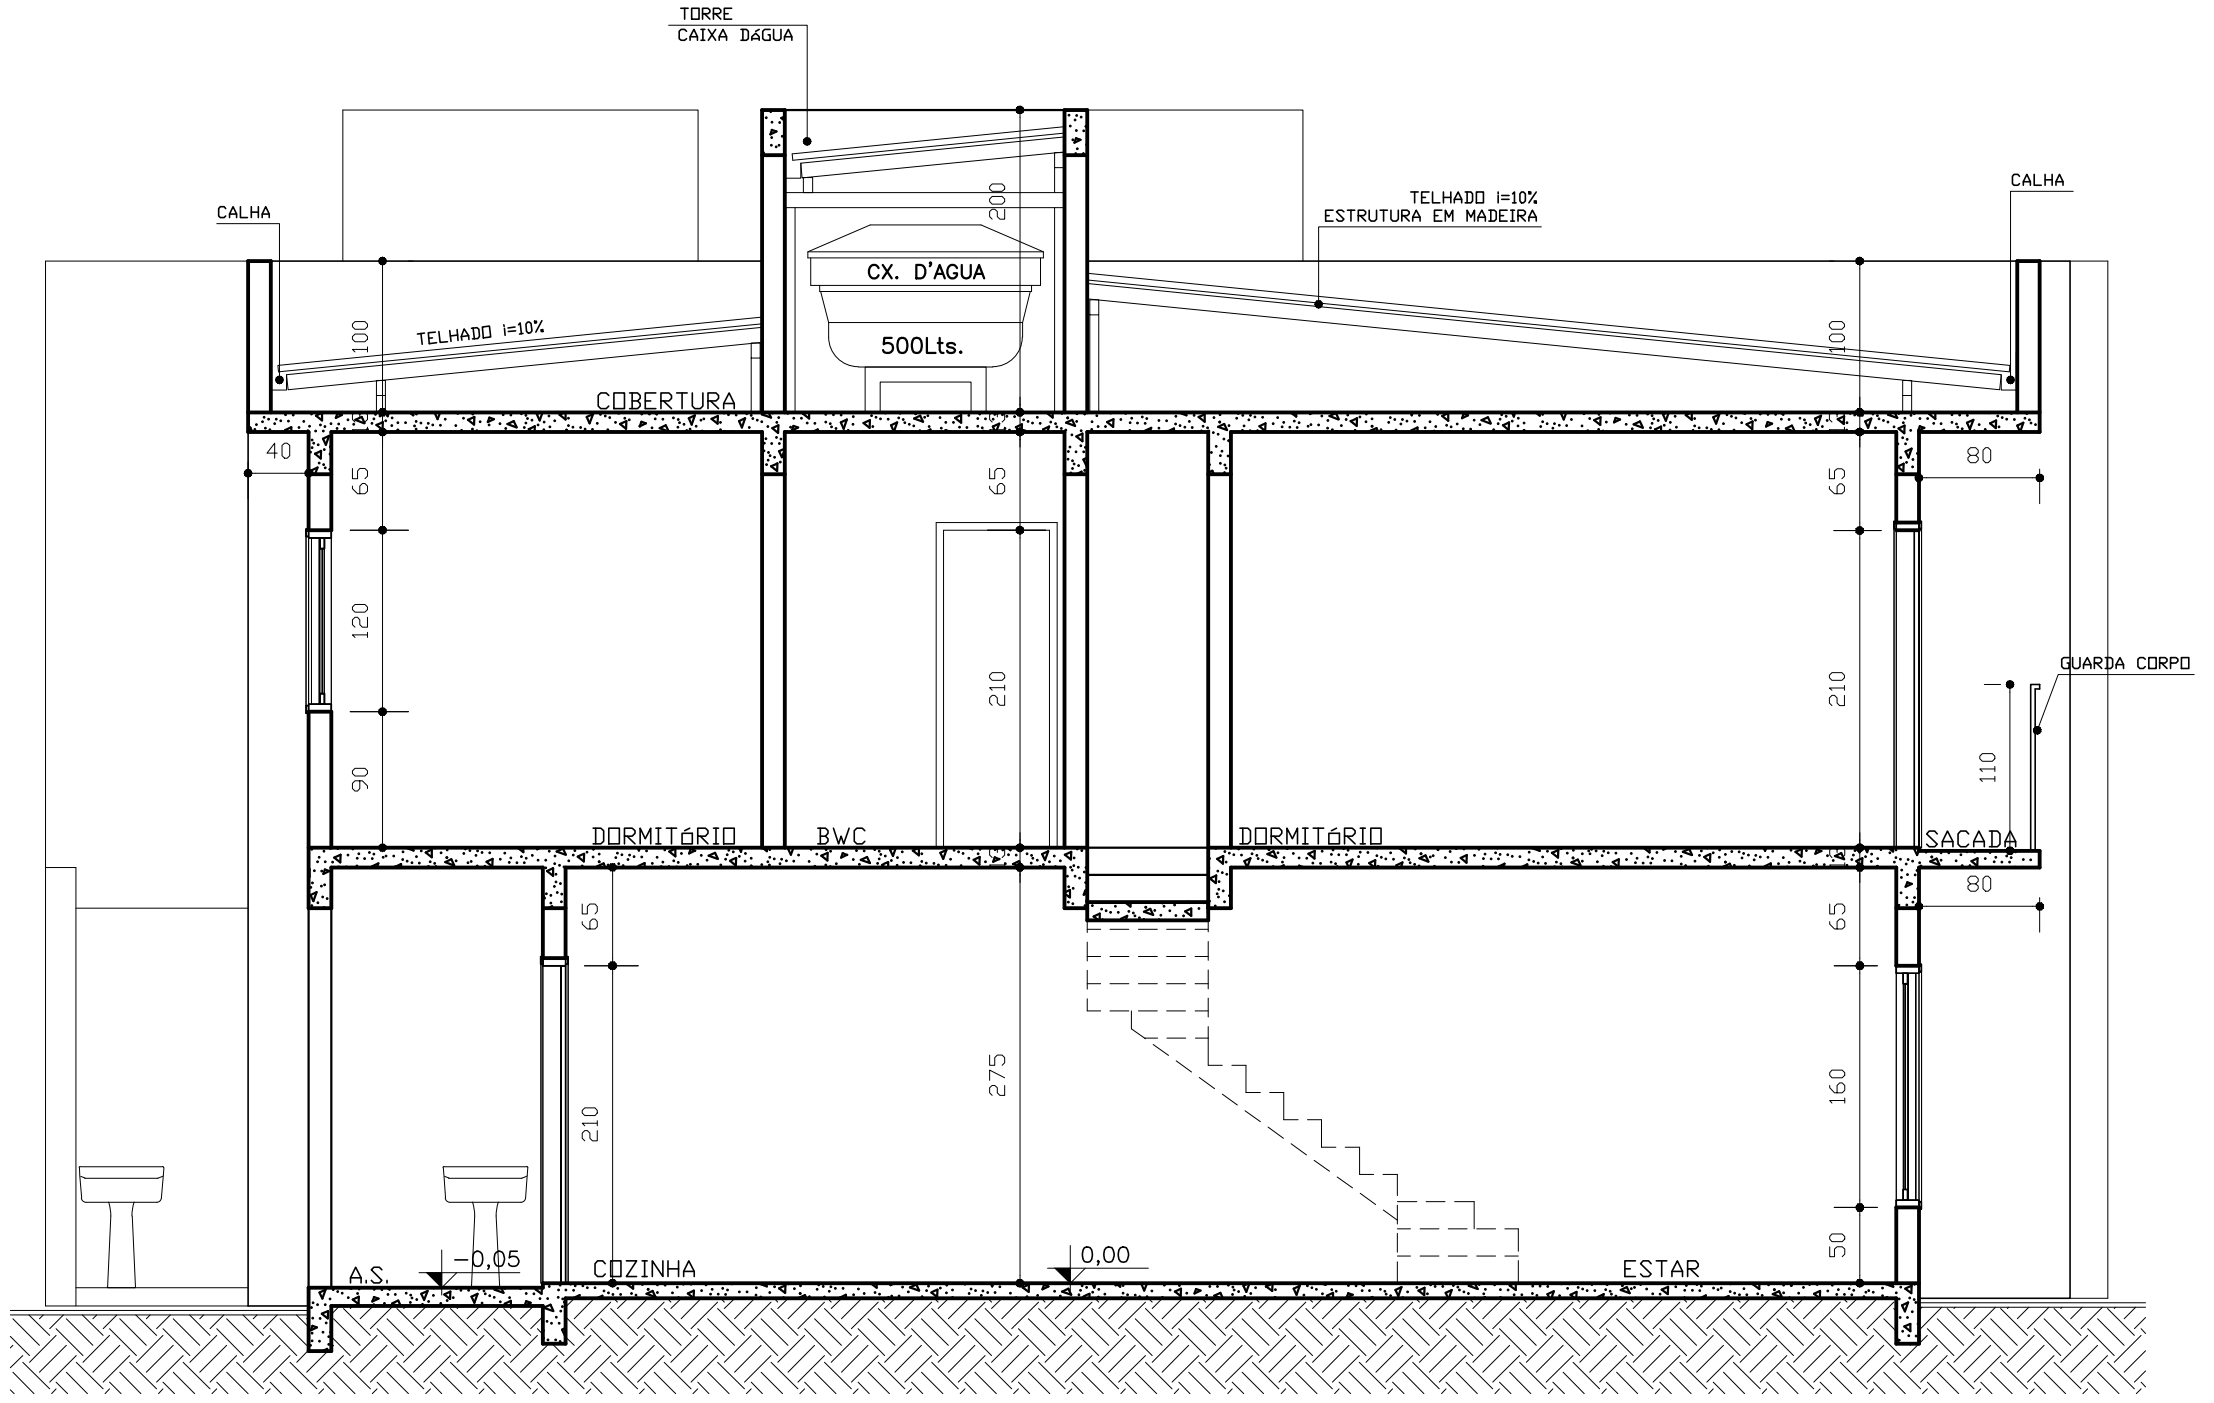

CORTE BB
Esc. 1:50

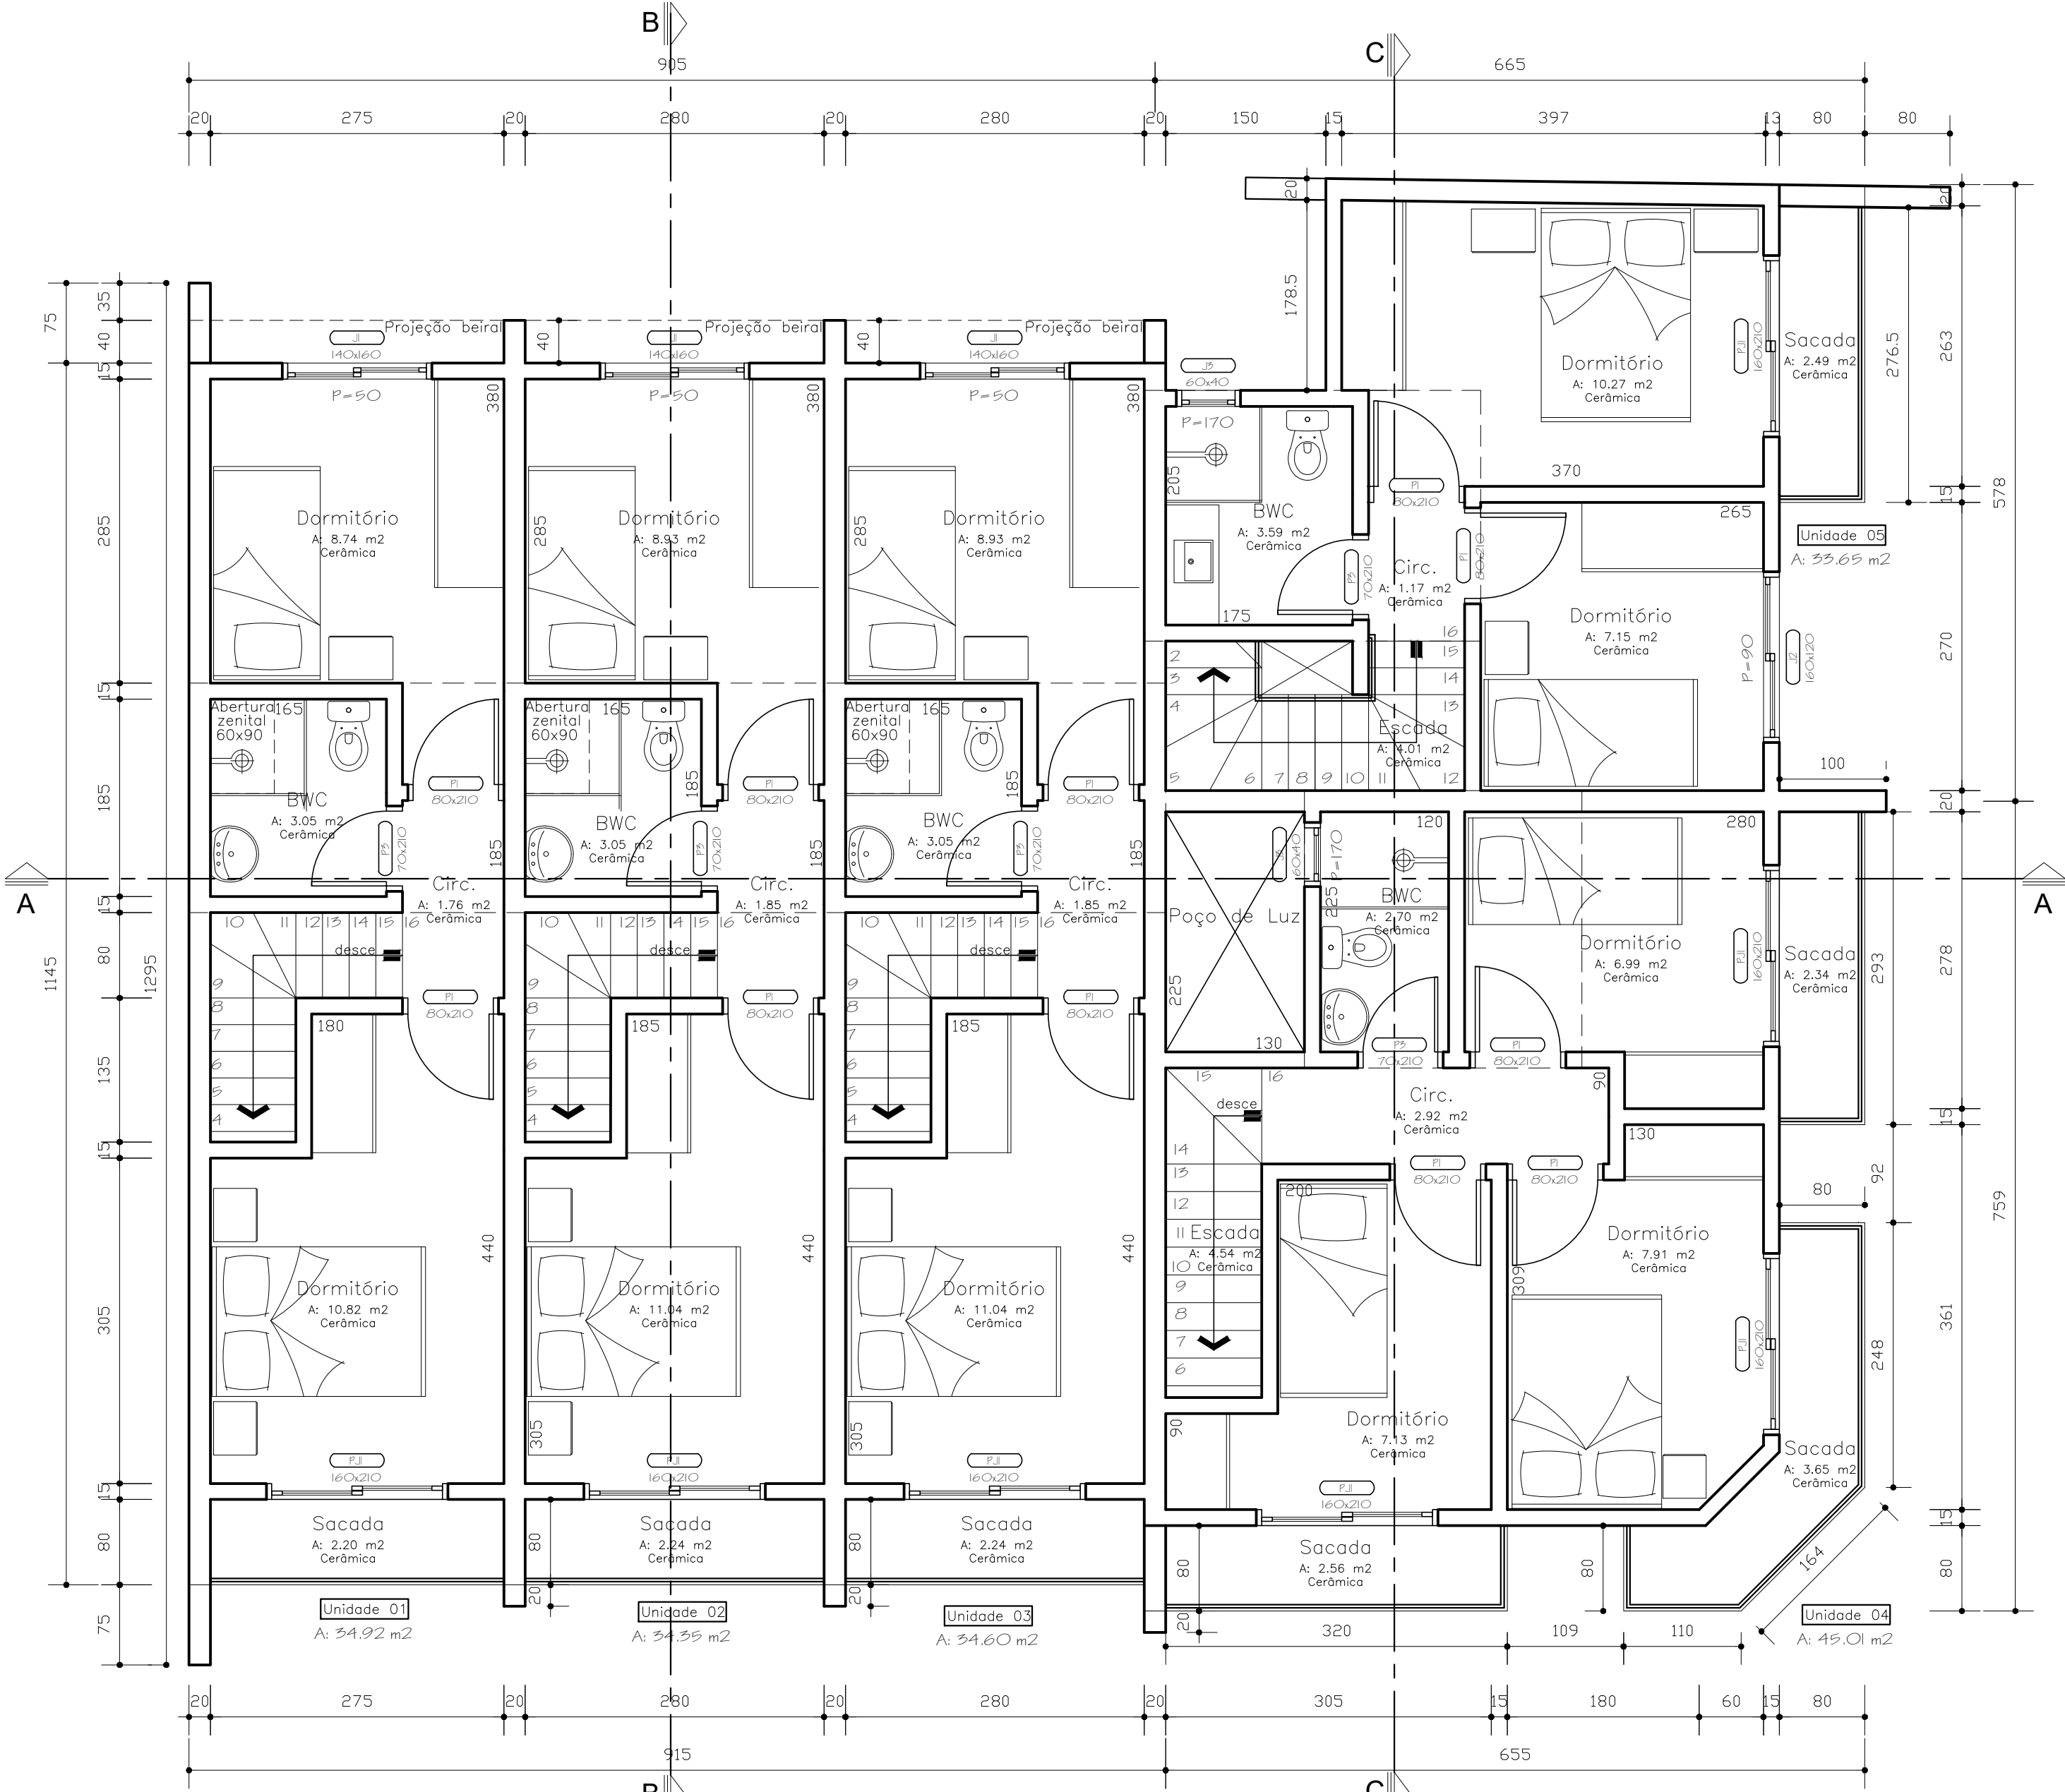

PLANTA BAIXA - Superior
Esc. 1:50

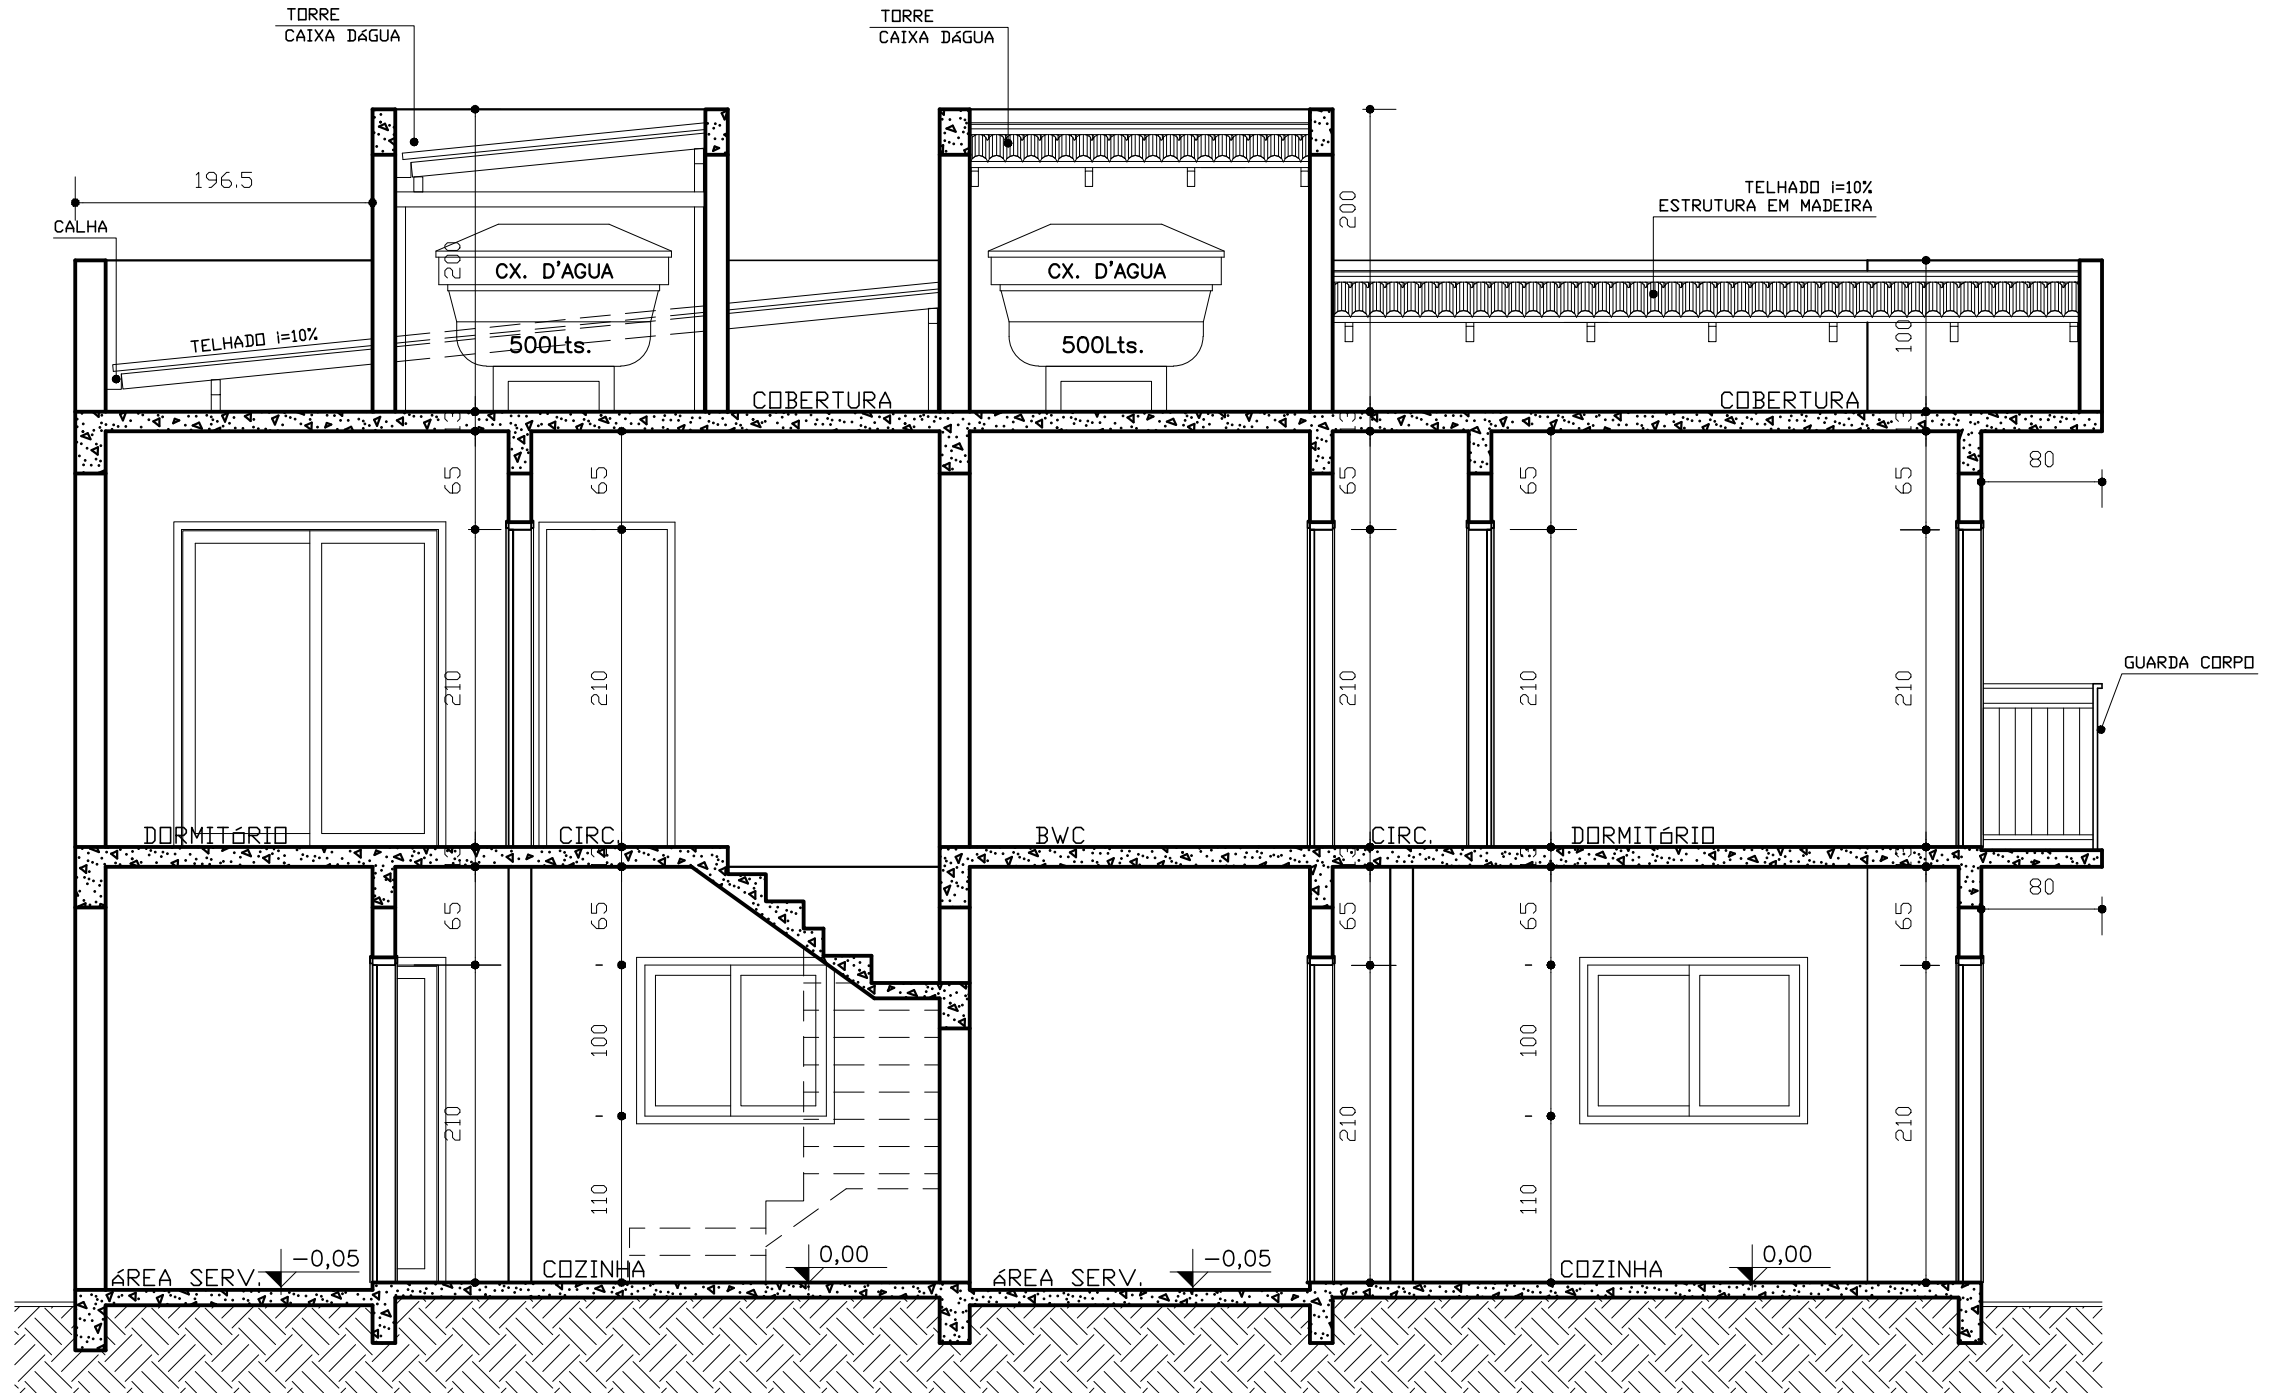

CORTE CC
Esc. 1:50

Carimbo

Projeção Arquitetura e Engenharia Rua FATIMA, 1590 - FATIMA Fone: (47) 3436.5310 (47) 99915.0970 Joinville SC. E-mail: ad.macelay@hotmail.com	PROJETO: ARQUITETÔNICO	ESCALA: Indicada
	PRANCHA: Planta Baixa, Cortes	DATA: 11/12/2024
	PROPRIETÁRIO: JSE Construtora e Incorporadora LTDA CPF: 35.793.543/0001-98 ENDEREÇO: RUA RAUL PASCOAL FERNANDES, 663 ADEMAR GARCIA	DESENHISTA: Moira
	ARQUITETO	ADELSON MACELAY - CAU A69305-7

PRANCHA
02/02